


GÖSTERİM

	Plan Onama Sınırı
	1. Derece Arkeolojik Sit Alanı Sınırı
	1. Derece Doğal Sit Alanı ve 1. Derece Arkeolojik Sit Alanı Sınırı
	1. Derece Doğal Sit Alanı ve 3. Derece Arkeolojik Sit Alanı Sınırı
	3. Derece Arkeolojik Sit Alanı Sınırı
	Kentsel Sit Alanı Sınırı
	Nitelikli Doğal Korunma Alanı
	Tabiat Parkı Alanı
	Kıyı Kenar Çizgisi
	Sahil Şeridi
	Tumulus
	Yerleşik Konut Alanı
	Gelişme Konut Alanı
	Ticaret Alanı
	Ticaret - Konut Alanı
	Ticaret - Turizm Alanı
	Ticaret - Turizm - Konut Alanı
	Belediye Hizmet Alanı
	Otel Alanı
	Gündüzlük Tesis Alanı
	Pansiyon Alanı
	Tıbbi Niteklilik Alanı
	Anıtköy Alanı
	İlkokul Alanı
	Ortaokul Alanı
	Sağlık Tesis Alanı
	Sosyal Tesis Alanı
	Açık Spor Tesis Alanı
	Kapalı Spor Tesis Alanı
	Park
	Orman Alanı
	Ağaçlandırma Alanı
	Mezelik Alanı
	Aletle Moruz Bölge
	Birinci Derece Yol
	İkinci Derece Yol
	Bisiklet Yolu
	Genel Otopark Alanı
	Bisiklet Parkı
	Teknik Altyapı Alanı
	Trafik Alanı
	Su Yüzeyi (Dere)

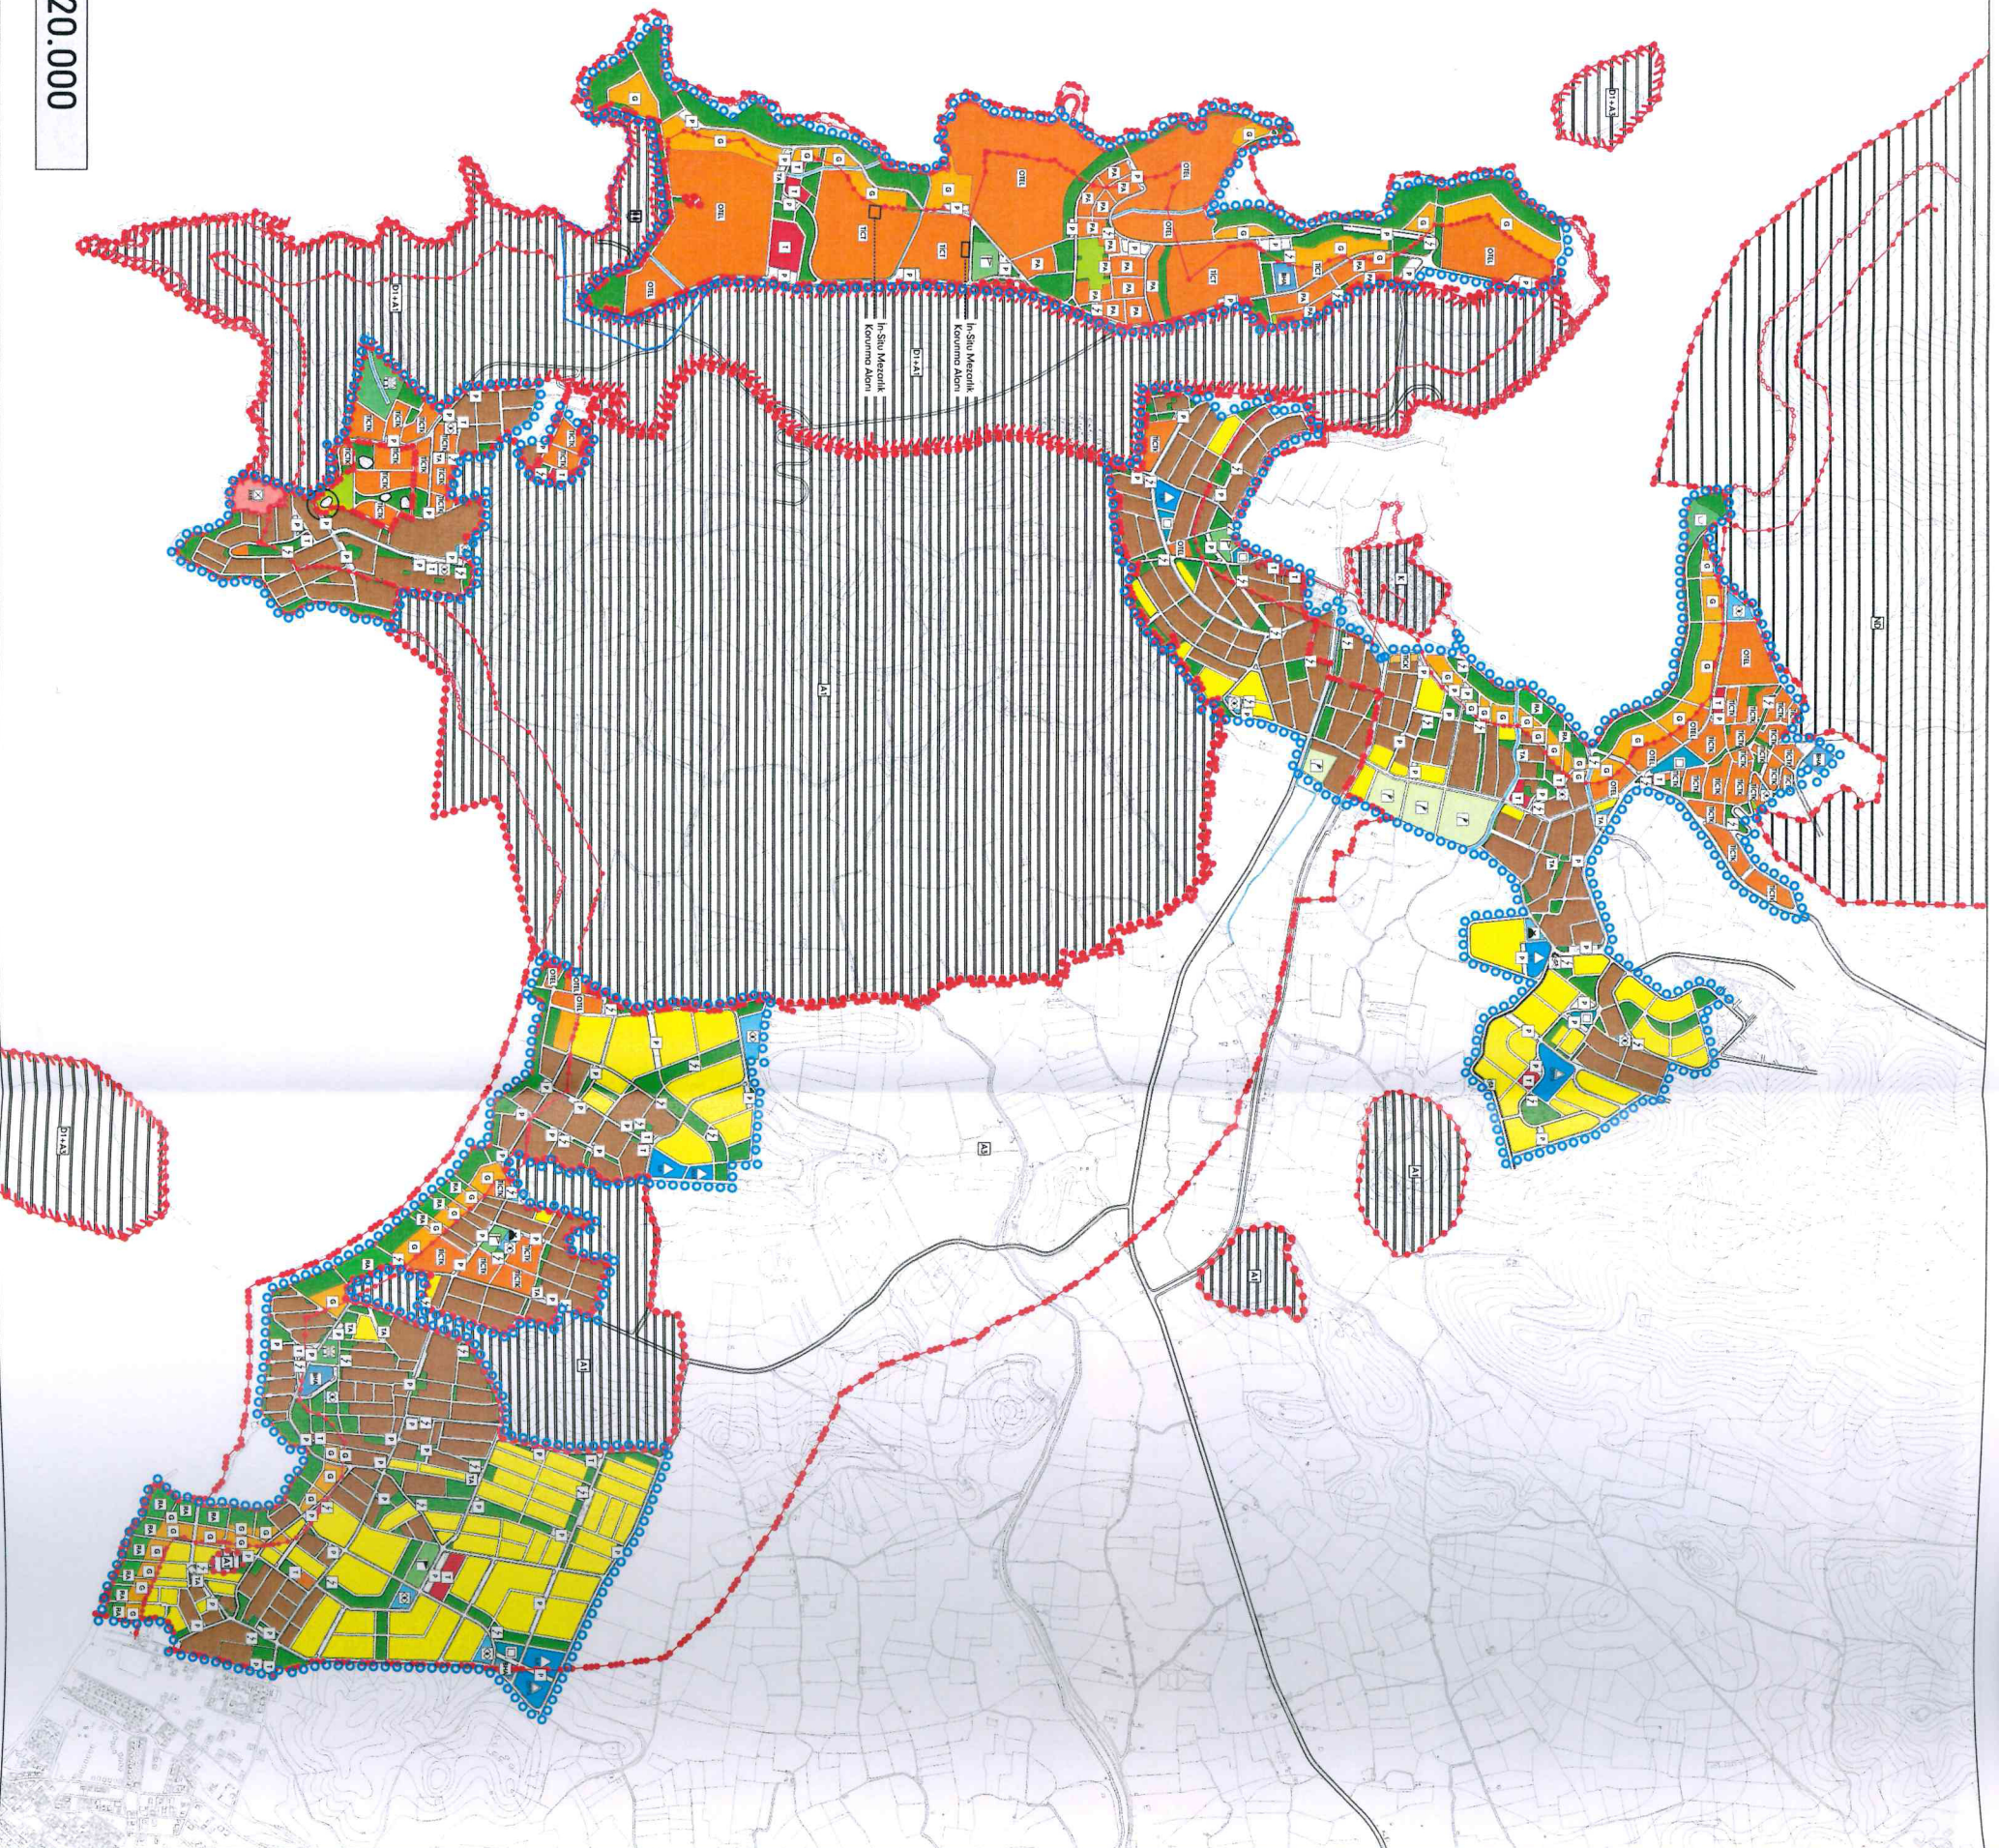

1/20.000

K

ÖNERİ UYGULAMA İMAR PLANI

BATILAN