


K 1/20.000

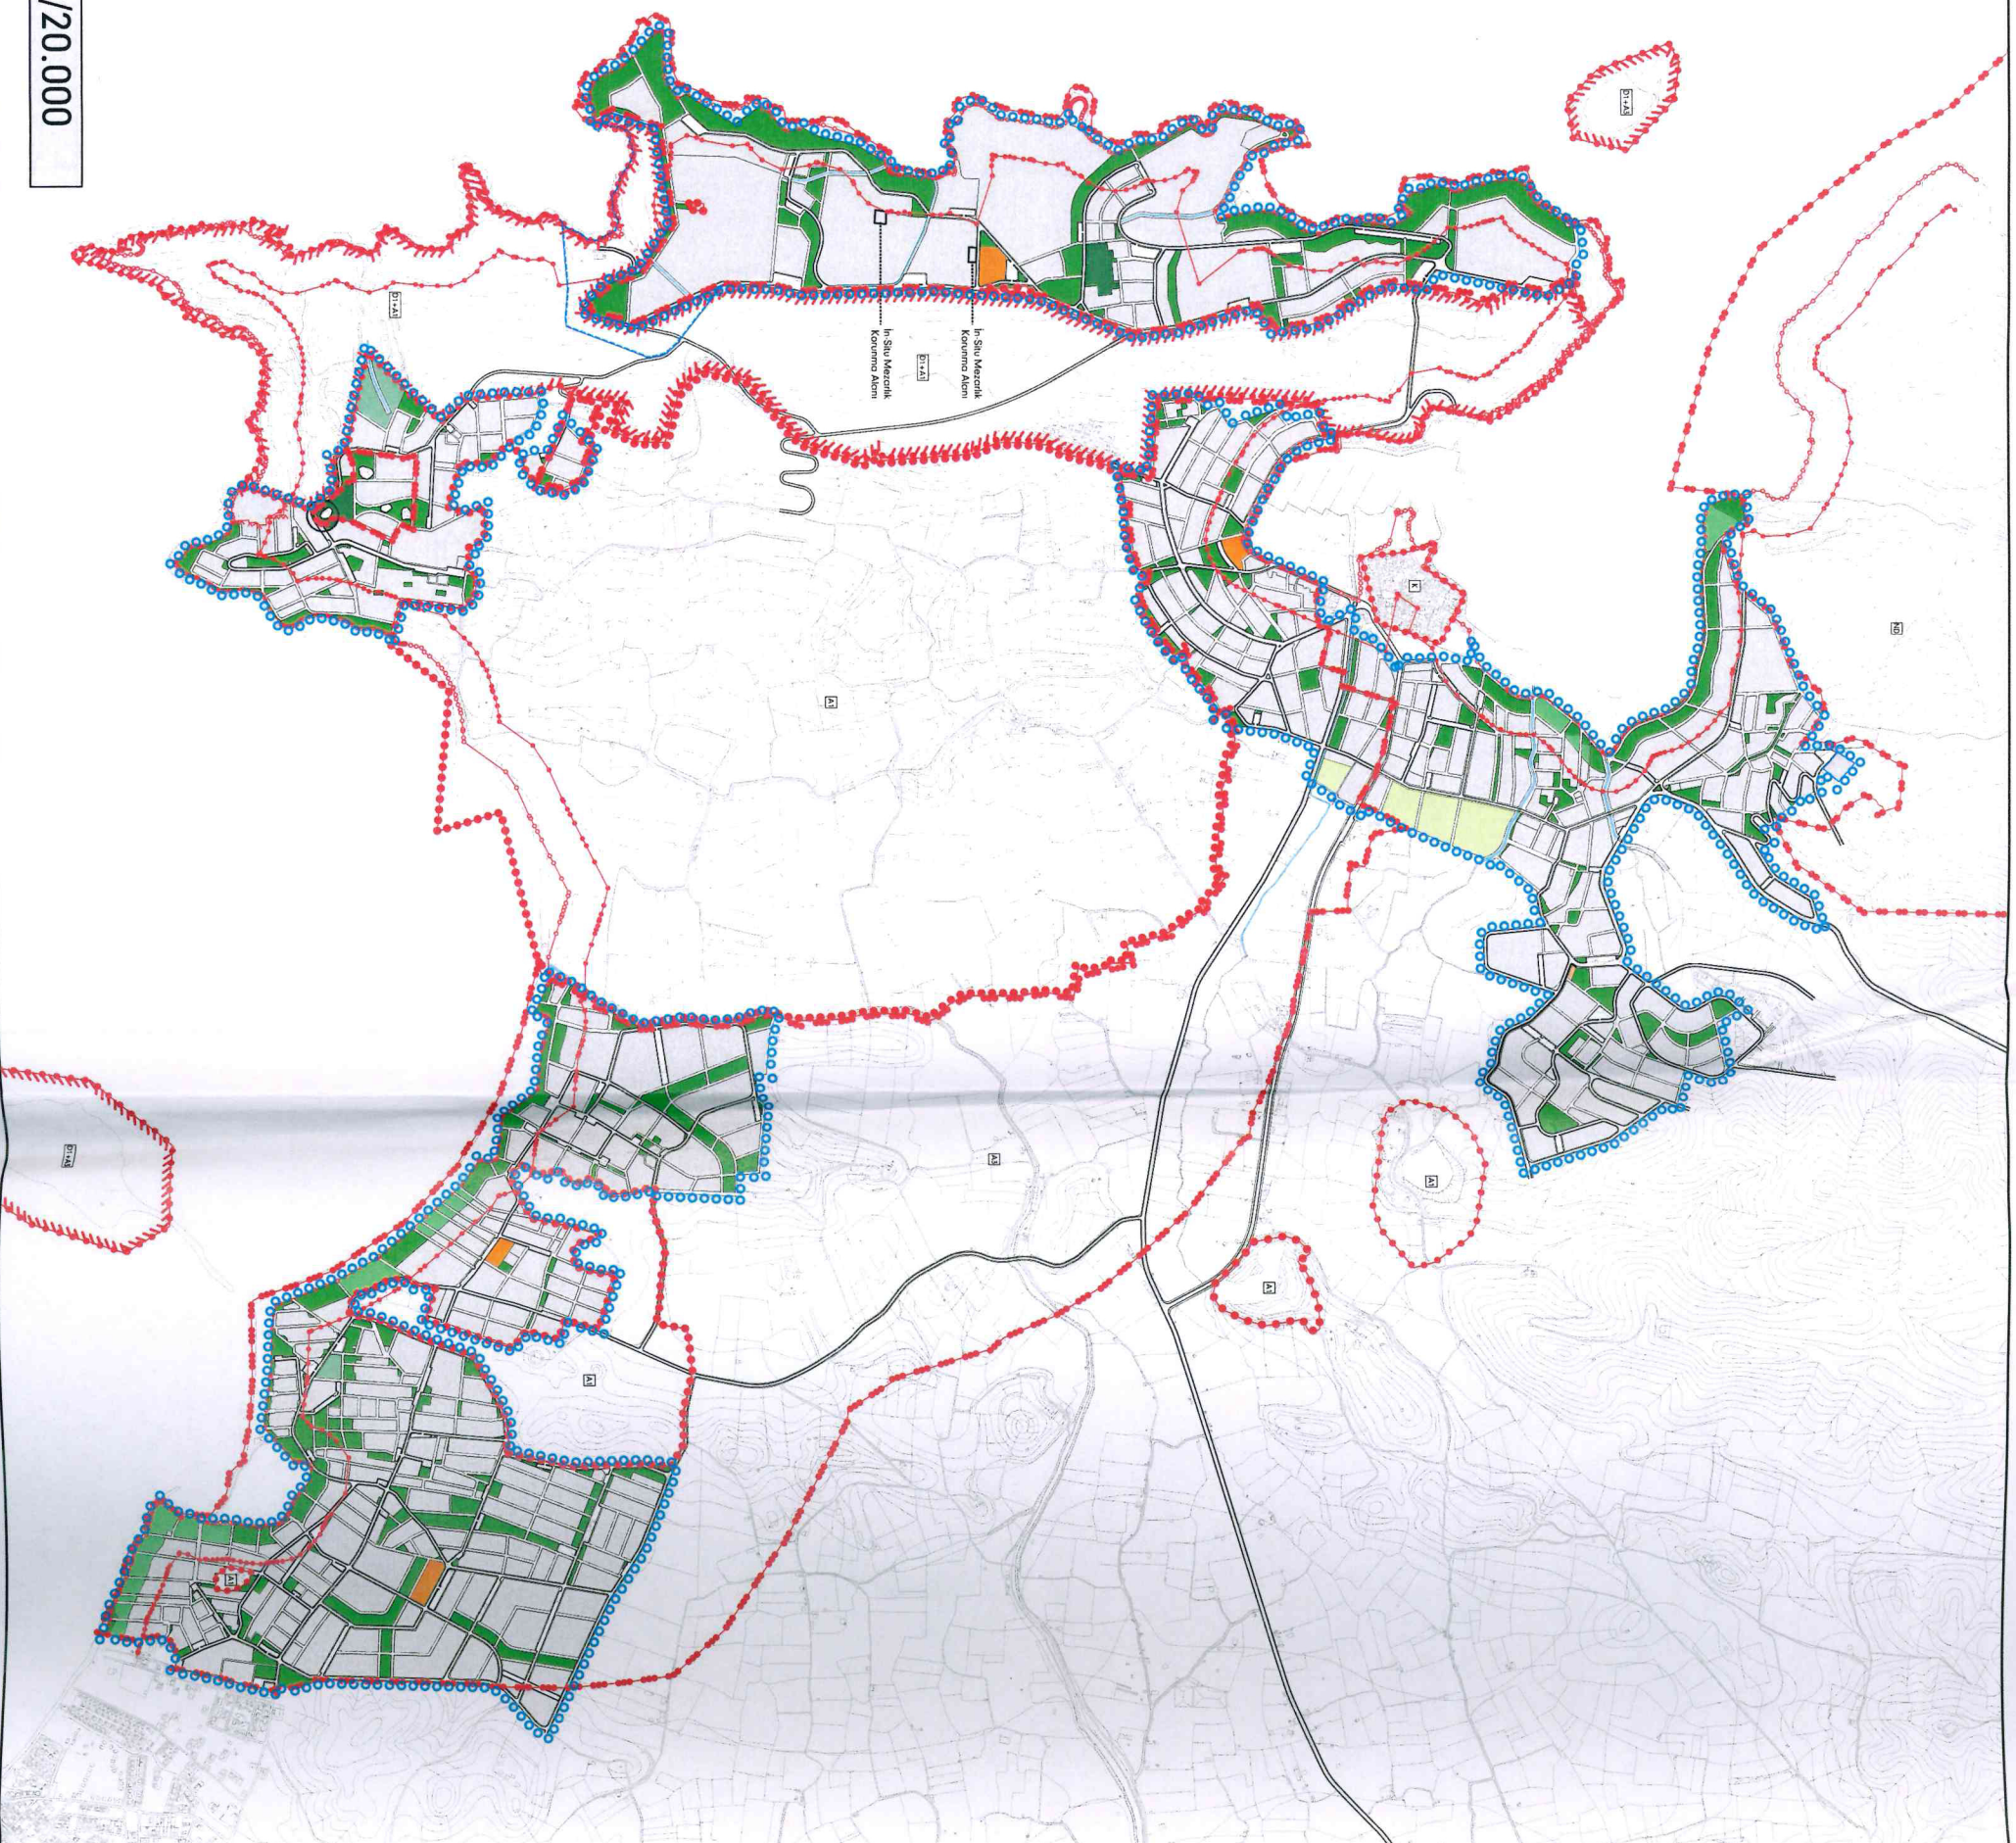

GÖSTERİM

Plan Onama Sınırı	
1. Derece Arkeolojik Sit Alanı Sınırı	—●—●—●—●—●—
1. Derece Doğal Sit Alanı ve 1. Derece Arkeolojik Sit Alanı Sınırı	—●—●—●—●—●—
3. Derece Arkeolojik Sit Alanı Sınırı	—●—●—●—●—●—
1. Derece Doğal Sit Alanı ve 3. Derece Arkeolojik Sit Alanı Sınırı	—●—●—●—●—●—
Nitelikli Doğal Koruma Alanı	—●—●—●—●—●—
Kentsel Sit Alanı Sınırı	—●—●—●—●—●—
Tümülsüz	—●—●—●—●—●—
Tabiat Parkı Alanı	—●—●—●—●—●—
Kıyı Kenar Çizgisi	—●—●—●—●—●—
Alınmaz Bölge	—●—●—●—●—●—
Park ve Yeşil Alan	—●—●—●—●—●—
Mezartık	—●—●—●—●—●—
Ağaçlandırılacak Alan	—●—●—●—●—●—
Orman Alanı	—●—●—●—●—●—
Spor Alanı	—●—●—●—●—●—
Tarımsal Nitelikli Alan	—●—●—●—●—●—
Su Yüzeyi	—●—●—●—●—●—
Diğer Kullanımlar	—●—●—●—●—●—

Bu paftada yer alan alanlar, ilikler için... Mühür basılmıştır.

